

მაცნეთაშენებელთა დატოვებით დატოვებით დატოვებით



საქართველოს ტექნიკური უნივერსიტეტი

დატოვებით

უნივერსიტეტი

დატოვებით

დატოვებით დატოვებით
დატოვებით დატოვებით

დატოვებით

61801

2021 წ

უბნის ისტორია

სანზონა — უბანი თბილისში მტკვრისმარცხენა

სანაპიროუნაძალადესადა თემქასშორის. იწყება გურამიშვილისგამზირის 30/31-ის შემდეგ და მთავრდება მეტროსარაჯიშვილთან. სანზონას ეს სახელი, იგივე სანიტარული ზონა, განსაკუთრებული მიკროკლიმატის გამოშერქვა. აქუწინ ხეხილის ბაღებიყოფილაგაშენებული.

მასიური დასახლების გაჩენამდესან-ზონის ტერიტორიაზეგანლაგებული იყო წყლის ორი დიდირეზერვუარი, რომელიცურუნველყოფდა ქალაქის წყალმომარაგებას. სან-ზონაში წყალი ნატახტრიდან მოდიოდა და რეზერვუარები მკაცრად კონტროლირებადი იყო მილიციელების მიერ — ამან განაპირობა მისი სახელწოდება, „სან-ზონა“ ანუ „სანიტარული ზონა“.

სან-ზონის დასახლება ჩადრმავებულადგილას, ღრმაღელისხევში მოხდა 1920-იან წლებში. უბანი ეთნიკურად მრავალფეროვანი იყო, ქართველებთან ერთად აქ შეხვდებოდით: აზერბაიჯანელებს, დუხაბორებს, მაღაკნებს, გერმანელებსა და ჩეხებს. დაუსახლებელ ტერიტორიებზე კი გაშენებული იყო ხე-ხილის ბაღები, რომელსაც მუდმივად სჭირდებოდა მუშახელი, მომუშავეები კი აქ დასახლებას ამჯობინებდნენ. 50-60-იან წლებში რეზერვუარები გაუქმდა და მთავრობამ თავისუფალი მიწების დანაწილება დაიწყო კორპუსების ასაშენებლად. 60-იან წლებში კორპუსების აქტიური მშენებლობა გაჩაღდა, იმ დროში უბანს „სან-ზონის დასახლებას“ ეძახდნენ. ამ დასახლებაში გადიოდა დიდი ქვაფენილიანი გზა, რომელსაც ავჭალის გზატკეცილი ერქვა (დღევანდელი გურამიშვილის გამზირი). კინოთეატრ „საქართველოდან“ ავჭალამდელად იოდნენ გერმანული „პიკაპები“, 50-იან წლებში მუშაობა დაიწყო ტრამვაიმ, რომელიც ქვე დიდუბიდან მე-8 საავადმყოფომდე, შემდეგ კი დიდუბიდან ავჭალამდე მოძრაობდა.

სან-ზონის ერთ-ერთი ყველაზე ცნობილი ნაწილია „პლატონას დუქანი“, რომელმაც სახელი 50-იან წლებში გაითქვა, სან-ზონის მიმდებარე ტერიტორიაზე მდებარეობდა დუქანი, რომელიც მრავალი მომსახურებით გამოირჩეოდა, ხალხს კი დიდ დახმარებას უწევდა, ამ დუქნისახლომდებარე ტერიტორიებისახლისთვის კლავამსახელსატარებს.



სიტუაციური გეგმა


საპროექტო ტერიტორია
მდებარეობს საცხოვრებელ ზონა
1-ს.

K1 კოეფიციენტი - 0.5

K2 კოეფიციენტი - 0.8

K3 კოეფიციენტი - 0.3

განაშენების დომინირებული
სახეობაა ერთბინიანი
საცხოვრებელი სახლები.

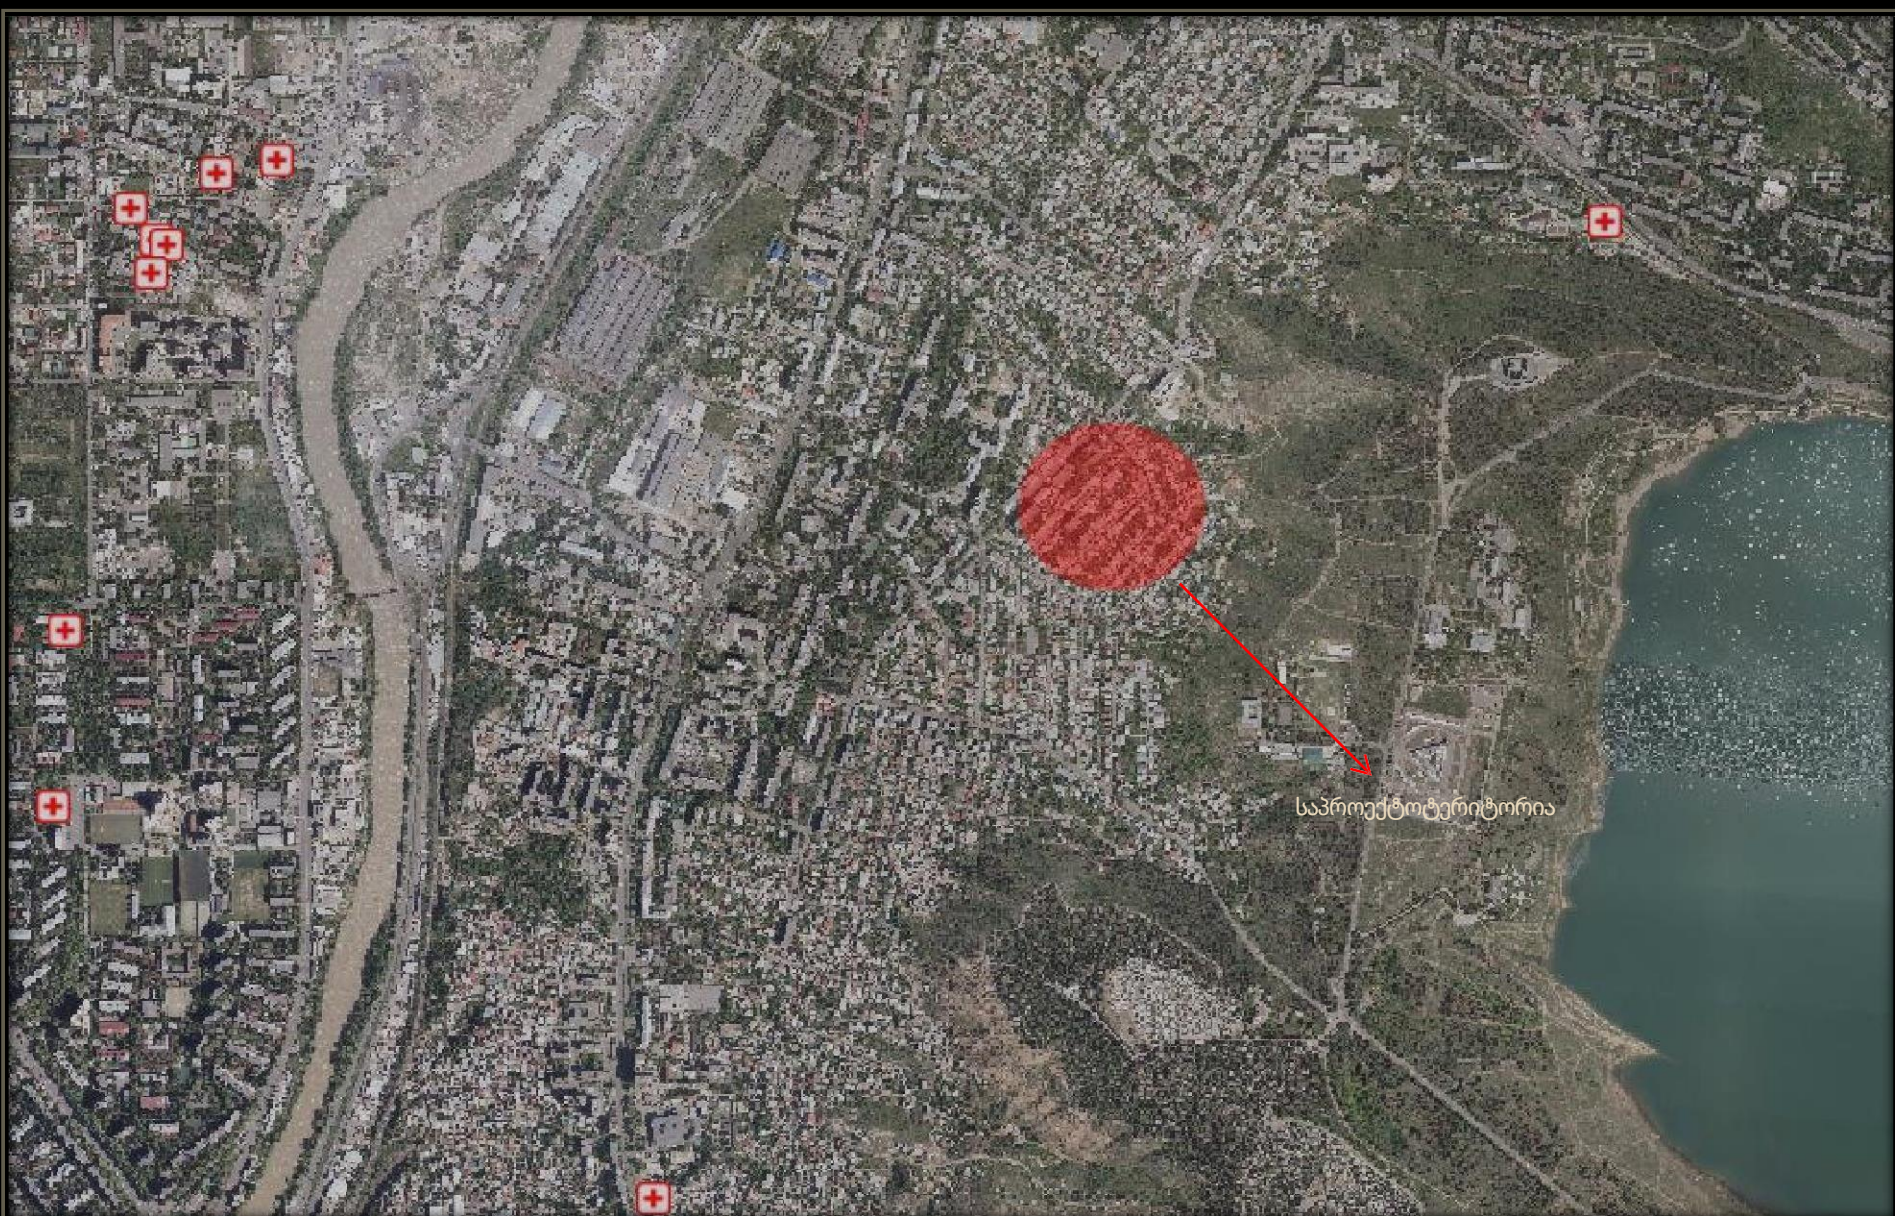



- გაშენებული ტერიტორიები
- ჰიდროლოგია
- ლანდშაფტურ-სარეკრეაციო ზონა (ლსზ)
- სარეკრეაციო ზონა (რზ)
- სარეკრეაციო ზონა 1 (რზ-1)
- სარეკრეაციო ზონა 2 (რზ-2)
- სარეკრეაციო ზონა 3 (რზ-3)
- სამრეწველო ზონა 1 (ს-1)
- სამრეწველო ზონა 2 (ს-2)
- საცხოვრებელი ზონა
- საცხოვრებელი ზონა 1 (სზ-1)
- საცხოვრებელი ზონა 2 (სზ-2)
- საცხოვრებელი ზონა 3 (სზ-3)
- საცხოვრებელი ზონა 4 (სზ-4)
- საცხოვრებელი ზონა 5 (სზ-5)
- საცხოვრებელი ზონა 6 (სზ-6)
- სატყეო ზონა
- სანიტარული ზონა (საწზ)
- სატრანსპორტო ზონა 1 (ტზ-1)
- სატრანსპორტო ზონა 2 (ტზ-2)
- სპეციალური ზონა 1 (სპეცზ-1)
- სპეციალური ზონა 2 (სპეცზ-2)
- სპეციალური ზონა 3 (სპეცზ-3)
- სასოფლო-სამეურნეო ზონა (სოფზ)
- საზოგადოებრივ-საქმიანი ზონა (სსზ)
- საზოგადოებრივ-საქმიანი ზონა 1 (სსზ-1)
- საზოგადოებრივ-საქმიანი ზონა 2 (სსზ-2)
- საზოგადოებრივ-საქმიანი ზონა 3 (სსზ-3)




გზები და
უბნობები

საპროექტო
ტერიტორია

მასშტაბი 1:100

საყრდენი გეგმა

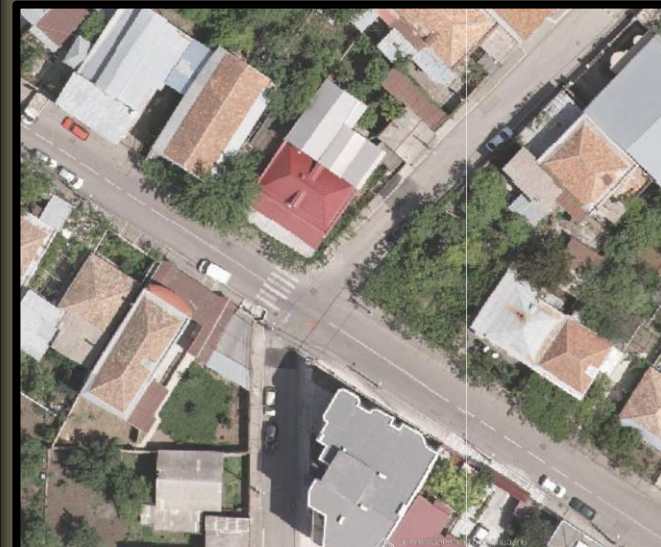

მნიშვნელოვანი ობიექტები





მოკლემიმოხილვა

საპროექტო ტერიტორიაზე ვხვდებით ერთბინიან საცხოვრებელ სახლებს, რაოდენობა-52 ოჯახი.


უშუალოდ საპროექტო ტერიტორიაზე არ ფიქსირდება საზოგადოებრივი ტიპის შენობა-ნაგებობა, მოშორებით ვხვდებით საავადმყოფოთა კომპლექსს დარამდენიმე სუპერმარკეტს.

მთლიან კვარტალში გაბატონებულია ერთბინიანი საცხოვრებელი სახლების წყობა.

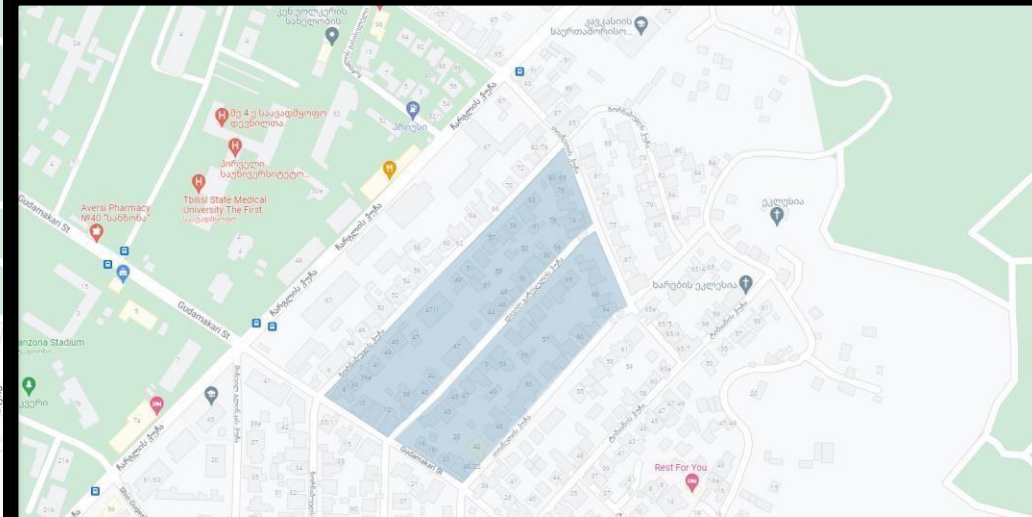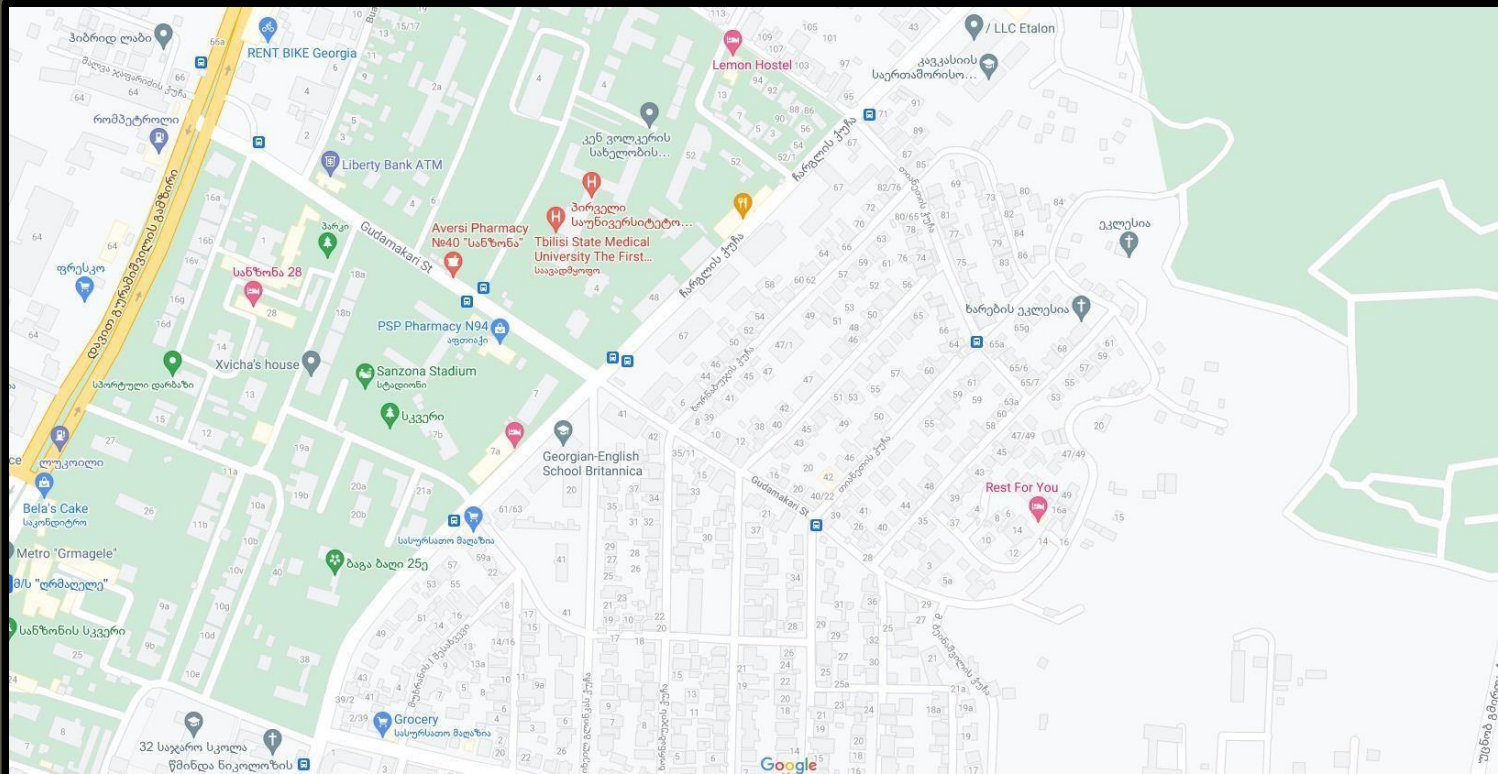

სქემატური
გეგმა

მ.1:1000

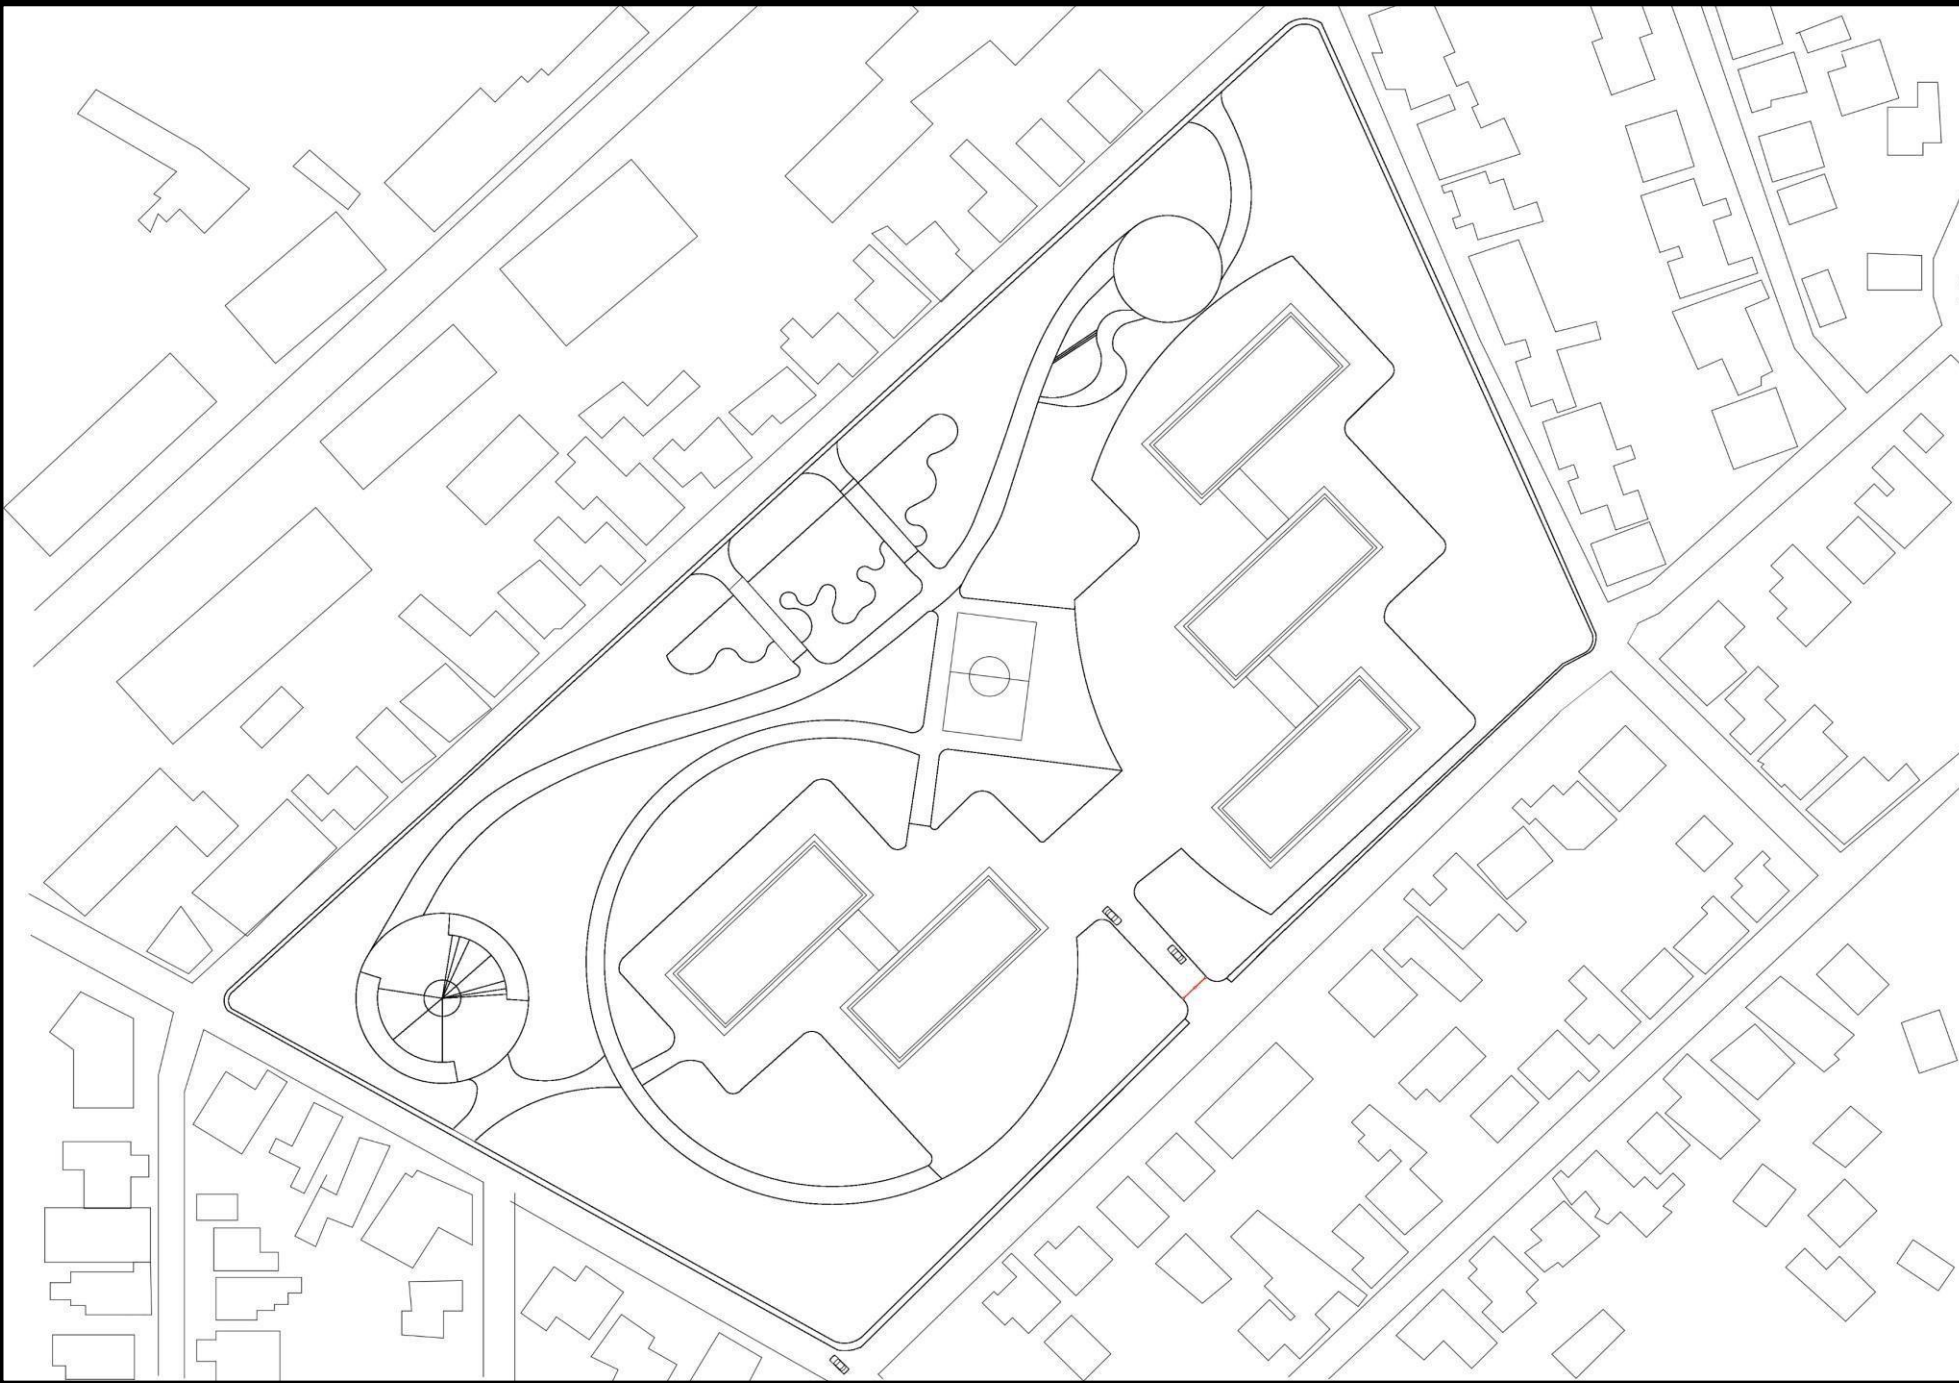

გენგეგმა

მ.1:1000

ექსპლიკაცია

- 1 საბავშვო ზონა
- 2 ფეხბურთის მოედანი
- 3 წყლის საკუთრება
- 4 საცხოვრებელი კორპუსი
- 5 მუხარამი პარკი



განგაშად

მ. 1:1300





პიკეტირება

