

ქალაქმშენებლობითი ეკოლოგიის საფუძვლები

წამყვანი პროფესორი: გიორგი სალუქვაძე,
ვალერიან კლდიაშვილი
სტუდენტი: ანი ბურდული
ჯგუფი: 61802



2021-2022

ზღვის უბანი


- სიტუაციური გეგმა



უბნის ისტორია

ტერიტორიის აღწერა

მდებარეობს თბილისის ცენტრალურ რაიონში, თბილისის ზღვის სამხრეთით და მოიცავს „ლოტკინის“ მთის დასახლებას და ავჭალის მეურნეობის თავისუფალ მიწებს. ჩრდილოეთით მას ესაზღვრება „ზღვის“ დასვენების ზონა. ეს რაიონი უშუალოდ ეკვრის ქალაქის მომავალ ცენტრს¹⁶ და კარგად აღიქმება როგორც ცენტრის მხრიდან, ასევე მტკვრის მარჯვენა სანაპიროდან. პროექტის მიხედვით, რაიონის ტერიტორია ორ ნაწილად იყოფა წყალგამყოფი ბორცვით, რომელიც გაწოლილია აღმოსავლეთიდან დასავლეთისაკენ. დიდი ქანობებით შექმნილი რელიეფი რაიონისა რთულია (12%-დან 20%-მდე), რაც თბილისისთვის საკმაოდ ჩვეულებრივი მოვლენაა.

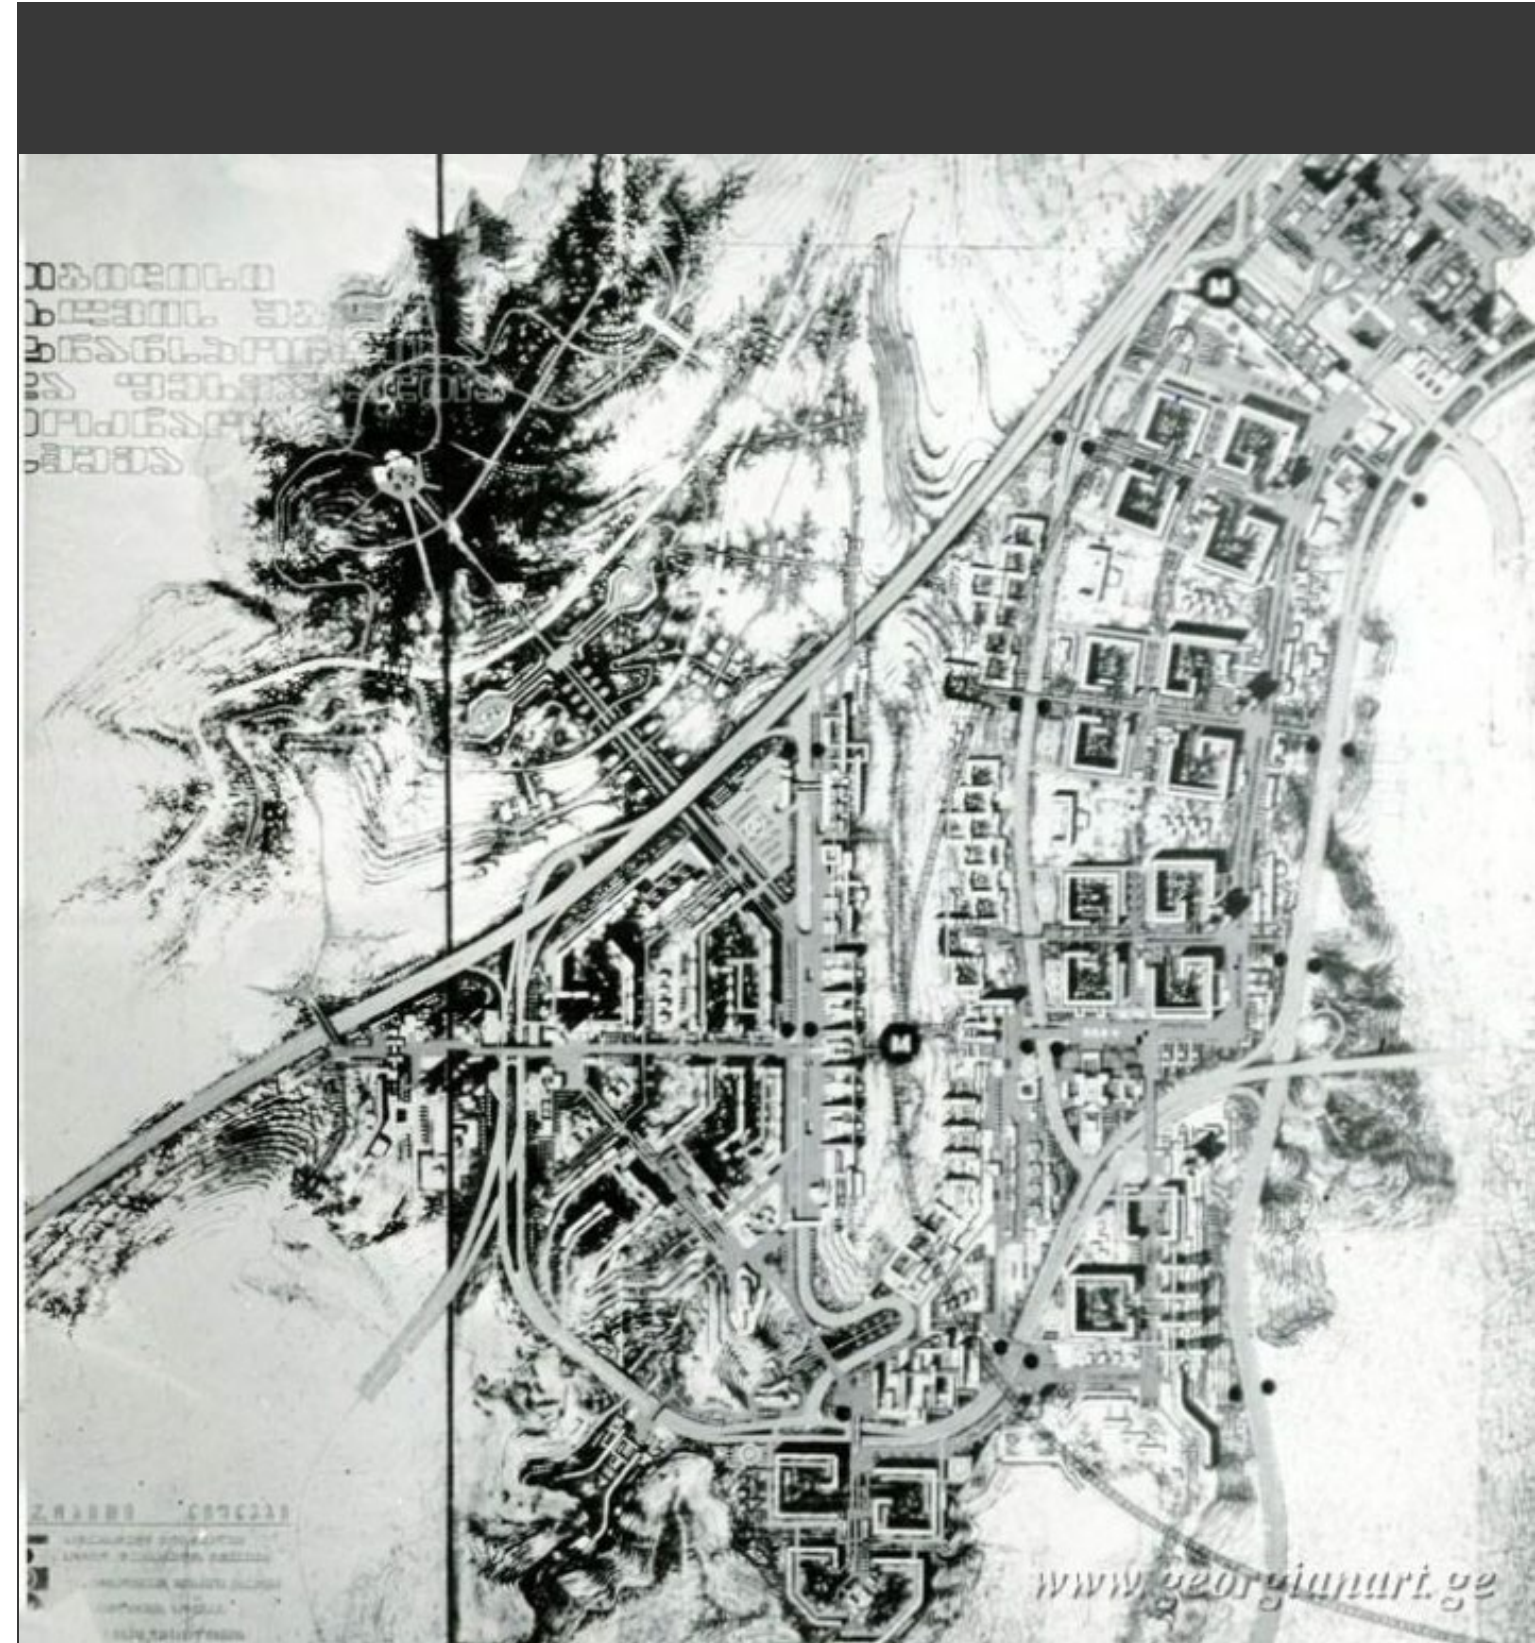


გეგმარებითი და სივრცითი გადაწყვეტა



ზღვის უბანი პროექტით შედგებოდა 3 მიკრო რაიონისგან. გეგმარების თავისებურება მდგომარეობდა უწყვეტი რაიონული ცენტრისა და ქვეითთა და ტრანსპორტის მოძრაობის დამოუკიდებელი სისტემის შექმნაში. საზოგადოებრივი ცენტრი ვითარდებოდა ქვეითთა მოძრაობის ძირითადი ნაკადების მიმართულებით. ქვეითთა გზები აერთიანებდა რაიონის ცენტრს საზოგადოებრივ-სავაჭრო მიკრო რაიონულ დაწესებულებებთან, უკავშირდებოდა ქალაქის საზოგადოებრივ ცენტრს, თბილისის ზღვის დასვენების ზონას. ამავე გზას უკავშირდებოდა საცხოვრებელი კომპლექსებიდან გამოსული გზები.

განაშენიანება მიკრორაიონებში ნავარაუდევია იყო ცხრა, თექვსმეტი და, ნაწილობრივ, თვრამეტი-ოც სართულიანი სახლებით (ქვეცენტრში). რელიეფის შედარებით სწორ მონაკვეთებზე დაგეგმილი იყო ცხრასართულიანი გრძელი სახლებით შემოფარგლული ეზოები.

საცხოვრებელი სახლები აქ დაჯგუფებულიყო ოთხ-ოთხად. მათ შორის სკოლები და საბავშვო ბაგა-ბაღები უნდა ყოფილიყო განთავსებული. ყოველ ჯგუფს ქუჩის მხრიდან 16 სართულიანი სახლების აქცენტი ჰქონდა, რელიეფის შედარებით რთულ მონაკვეთებზე კი დაგეგმარებული უნდა ყოფილიყო კომპურა და ბლოკირებული საცხოვრებელი სახლები, ციცაბო ფერდობებზე - ტერასული სახლების ჯგუფები. უნდა აღინიშნოს, რომ გეგმაზე კარგად იყო განაწილებული საცხოვრებელი სახლებისა და მომსახურე დაწესებულებათა ჯგუფები.

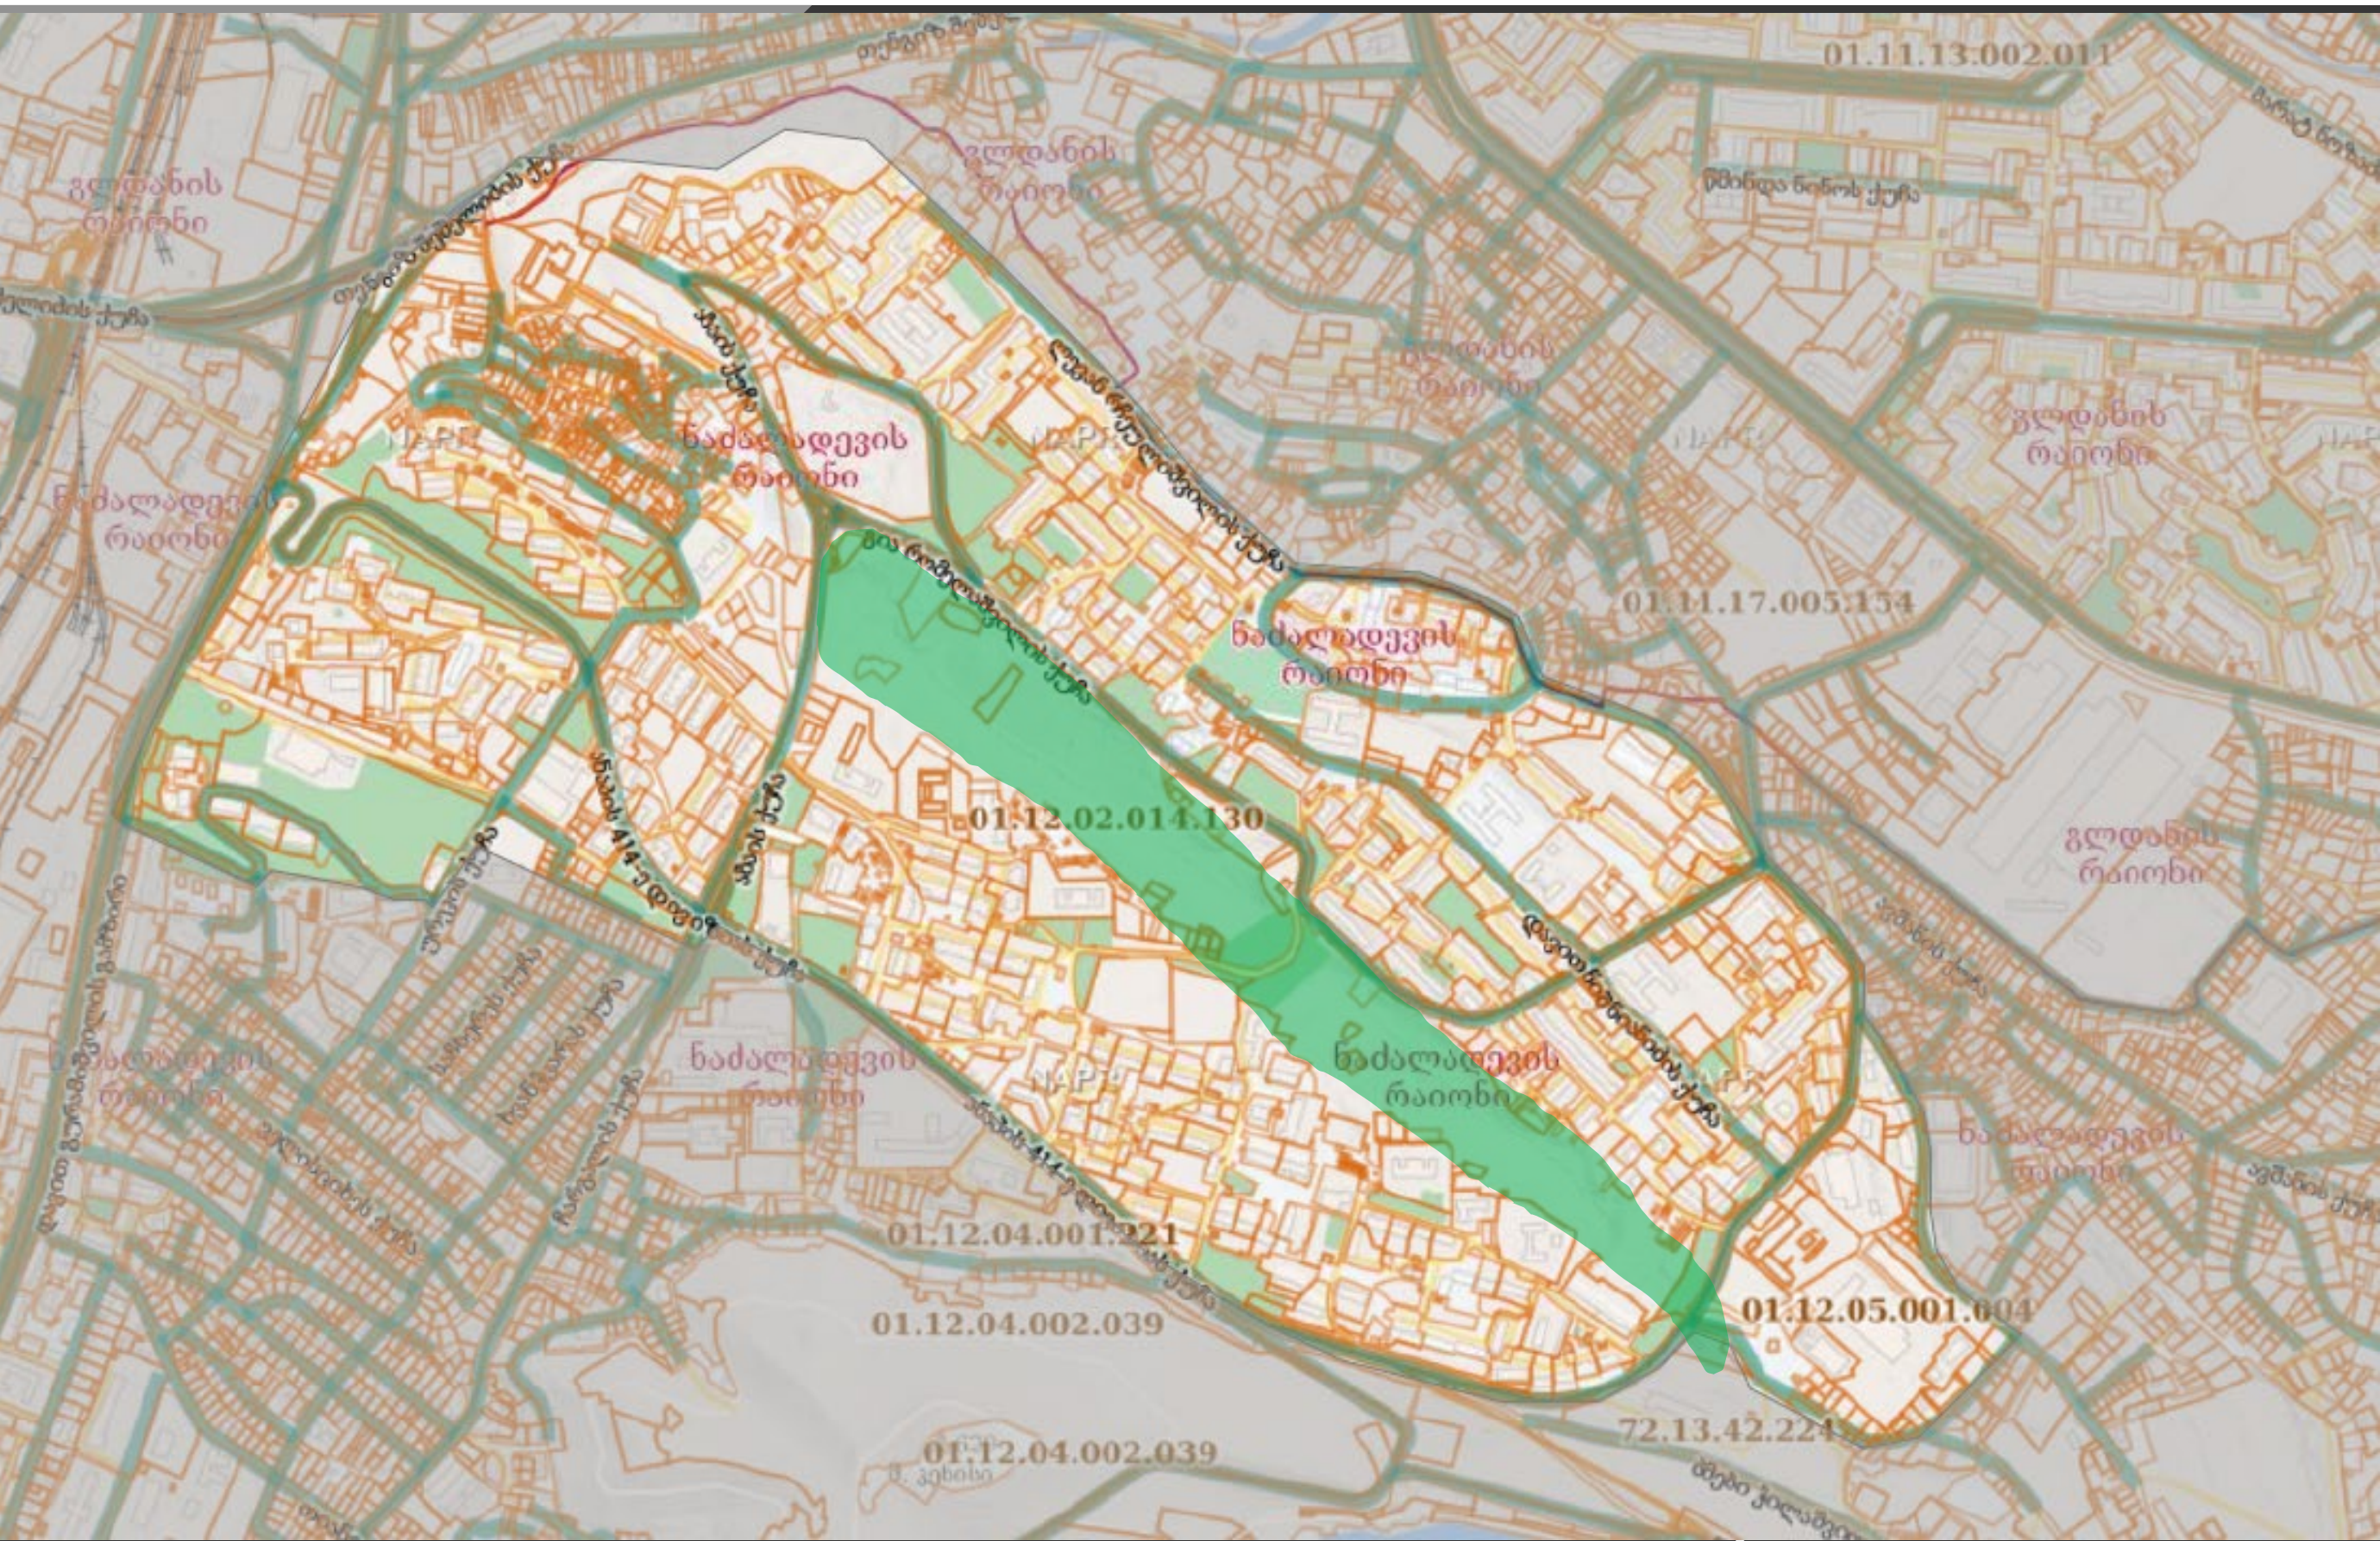

საკადასტრო
რუკა


ზღვის უბანი


ტოპოგრაფიული რუკა





ფუნქციური ზონები

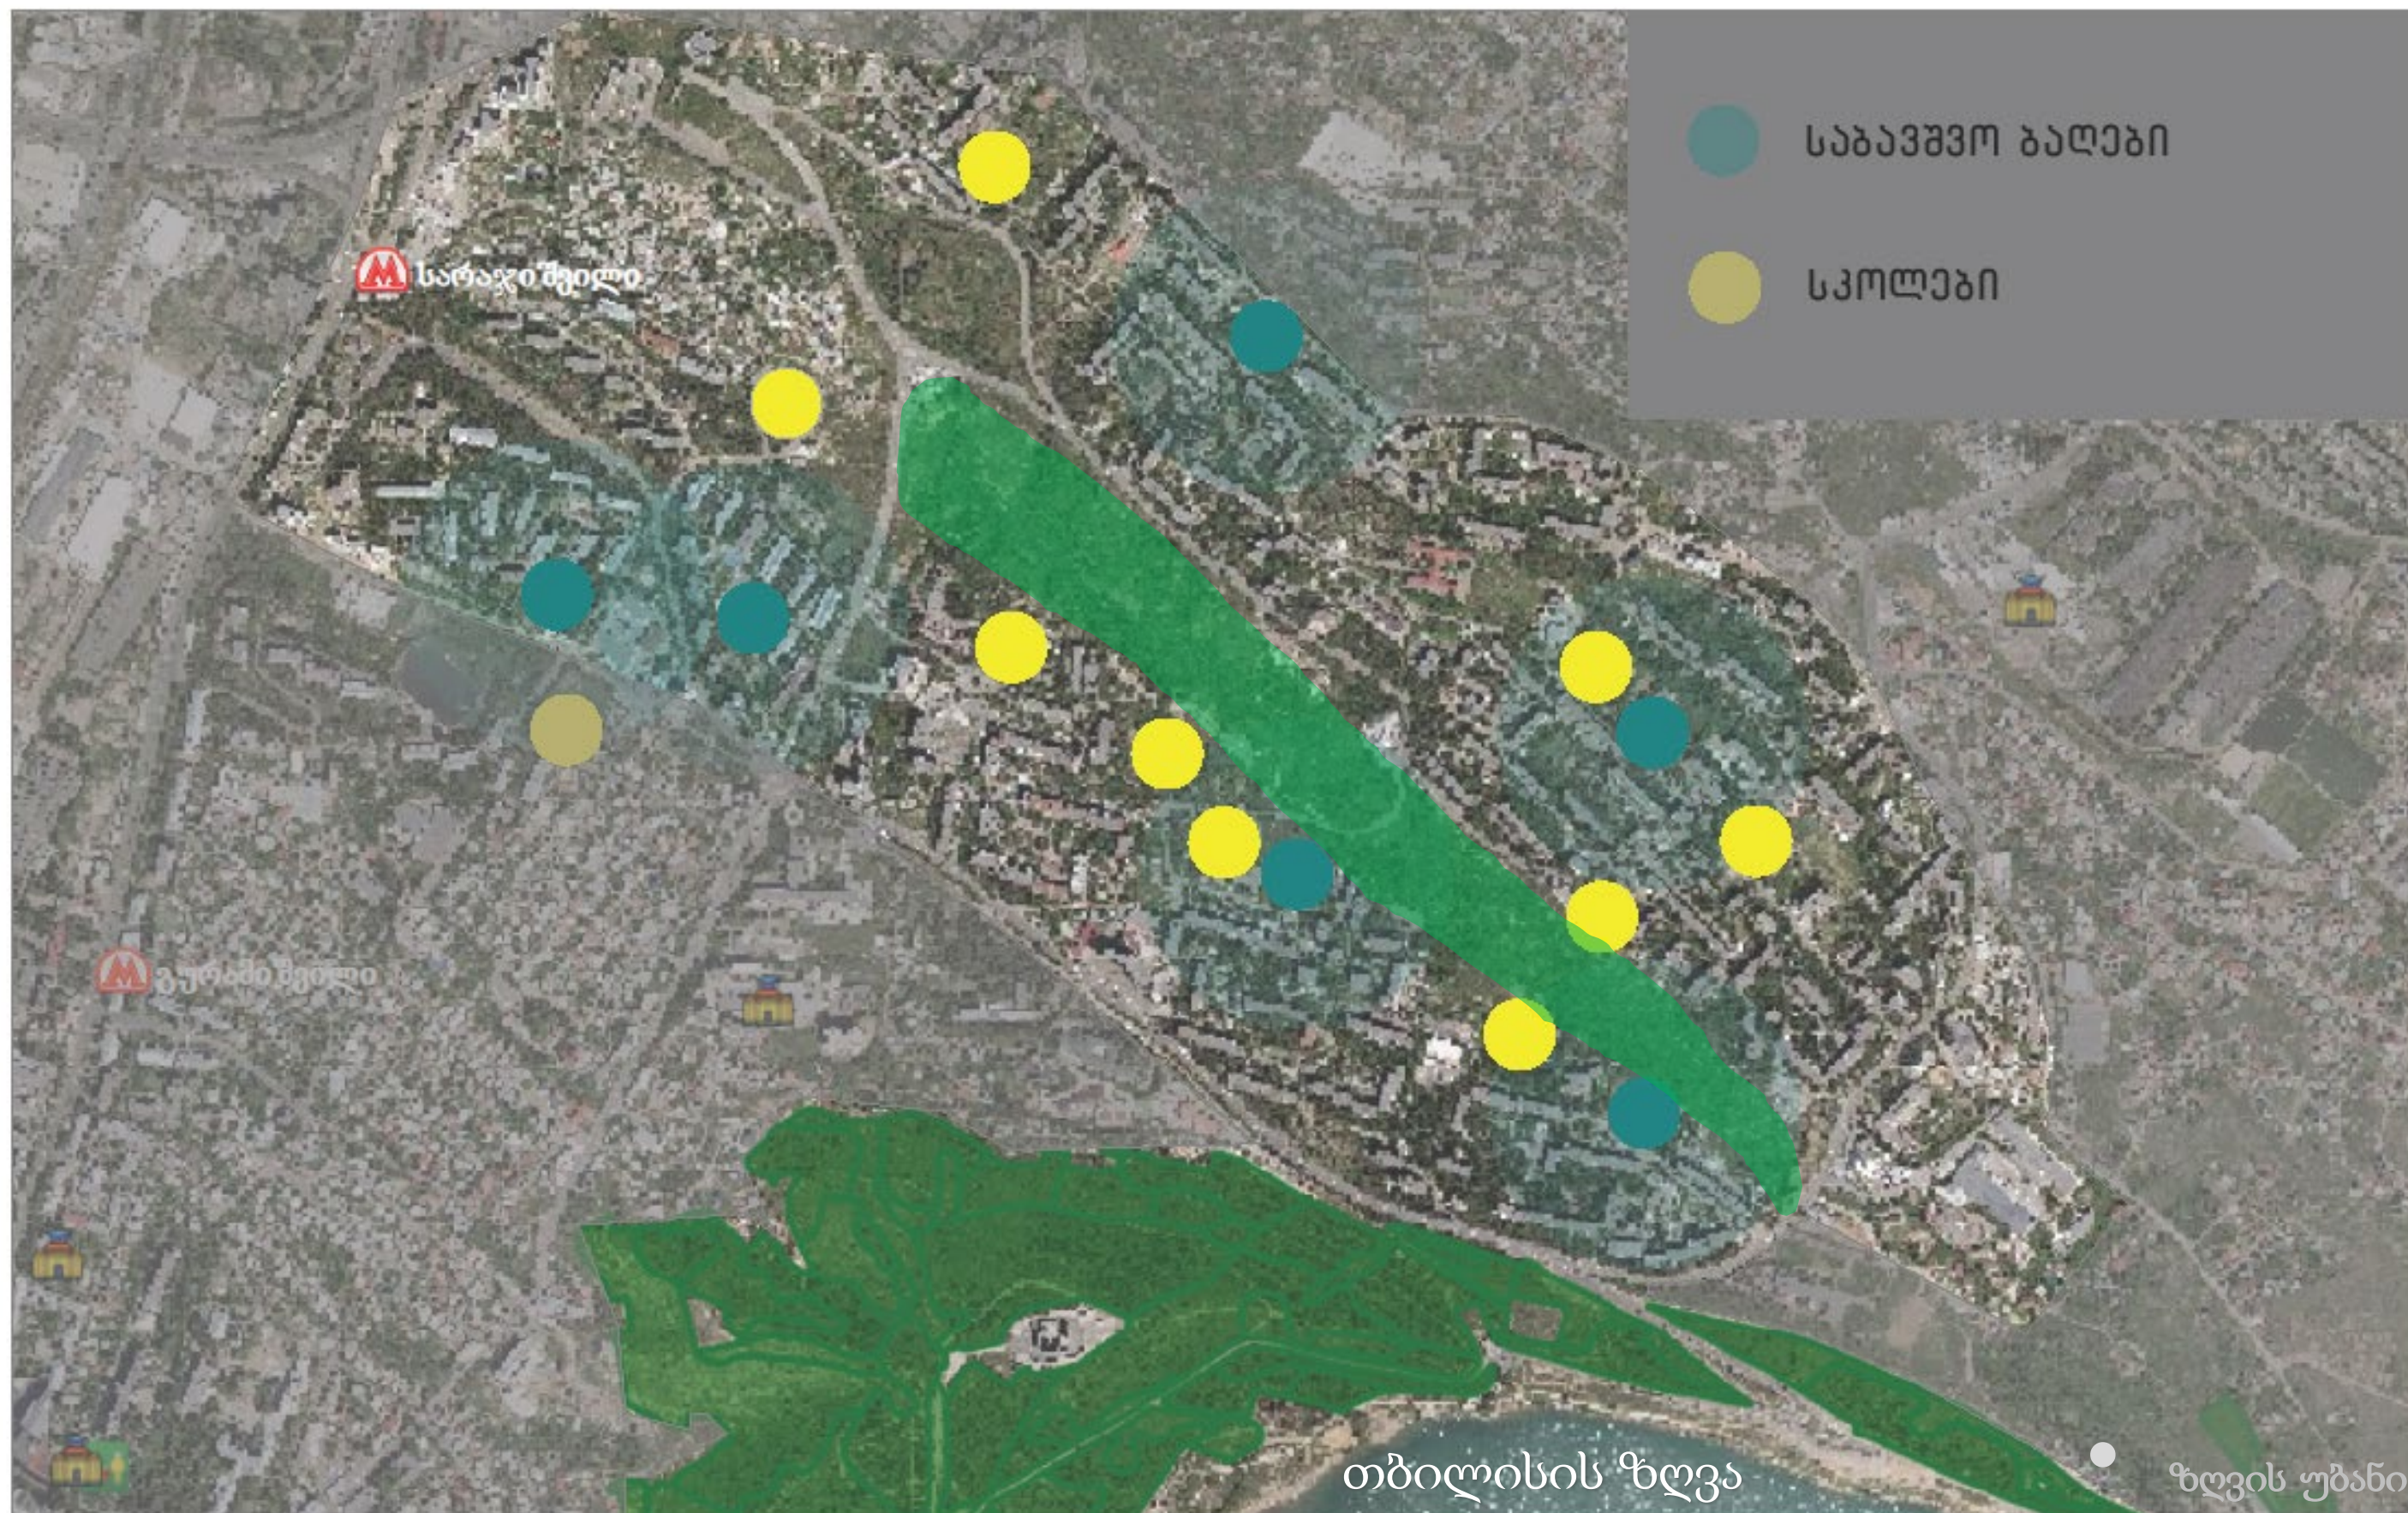

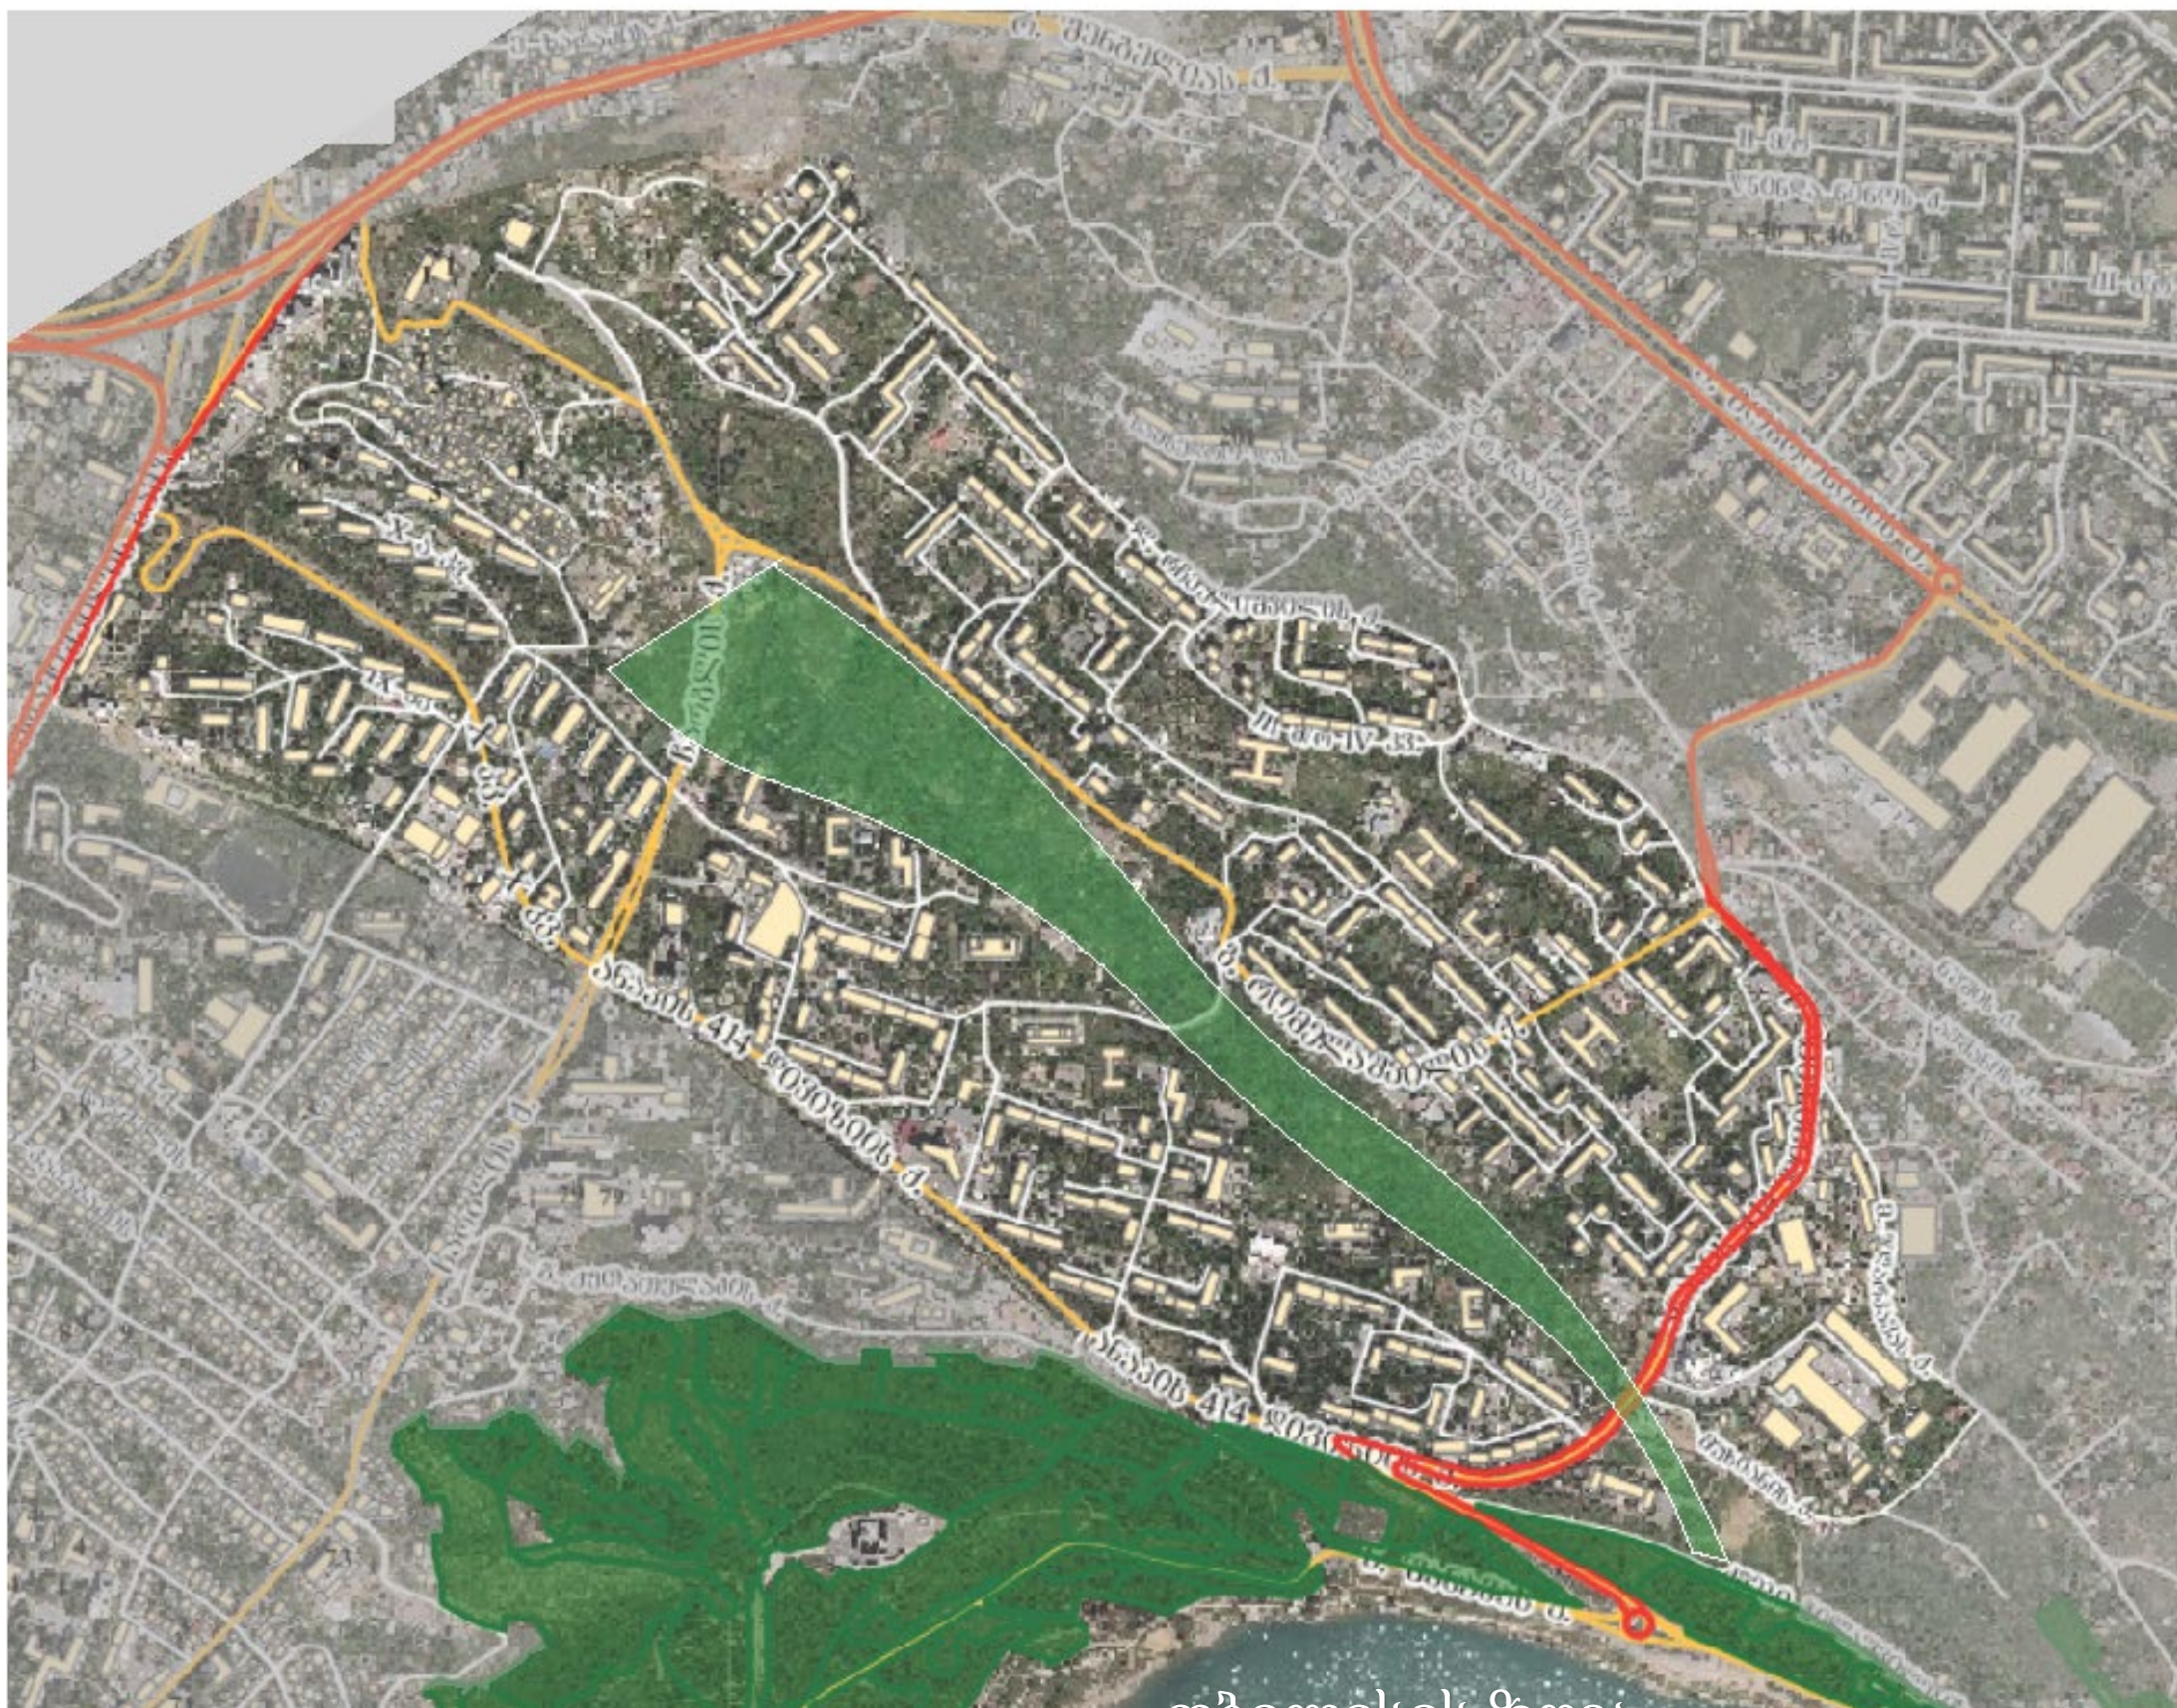


საპროექტო ტერიტორია

საპროექტო ტერიტორია წარმოადგენს ხევს, რომელიც ზღვის უბანს 2 ნაწილად ჰყოფს და გრძელდება თბილისის ზღვის დასასვენებელ ზონამდე. დღეის მდგომარეობით ტერიტორია სრულად აუთვისებელია, თუმცა შესაძლებელია აქ ისეთი რეკრეაციული ზონის მოწყობა, რომელიც მთლიანად მოემსახურება ზღვის უბანს.


- ზღვის უბანი

ფოტო ფიქსაცია

● ზღვის უბანი

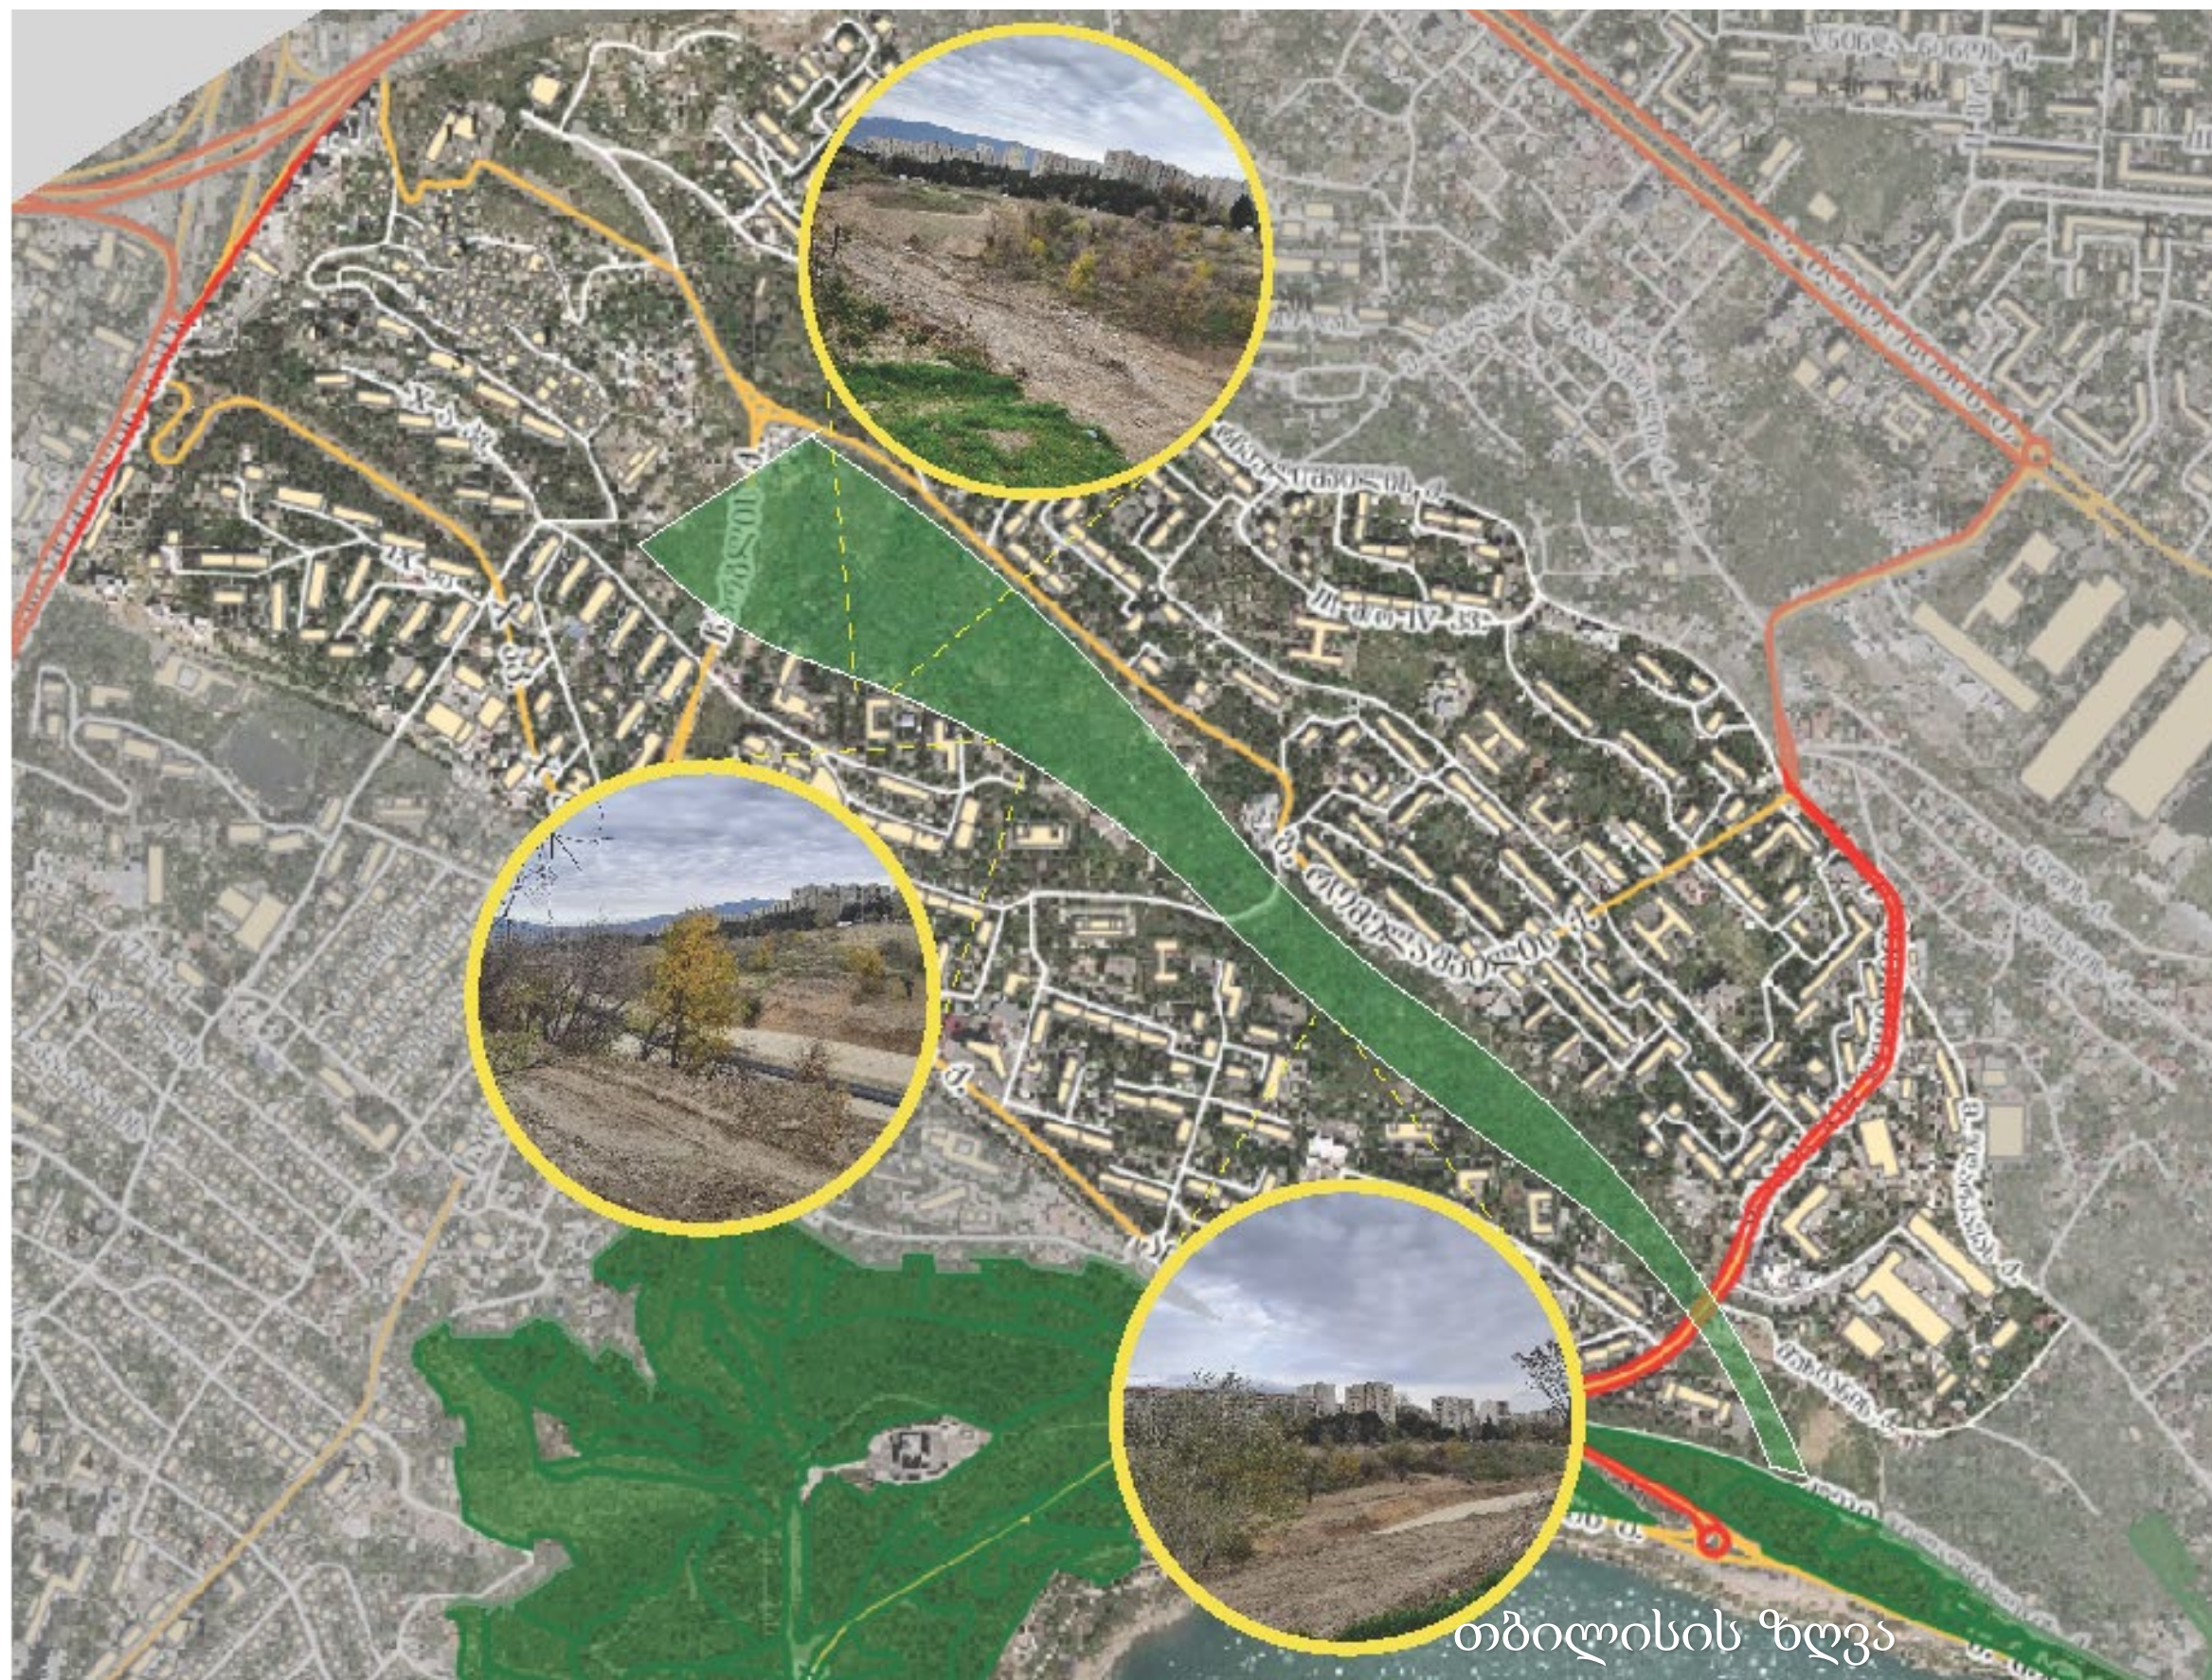

რეაქციასივლი სივრცის მოწყობა გეგმა

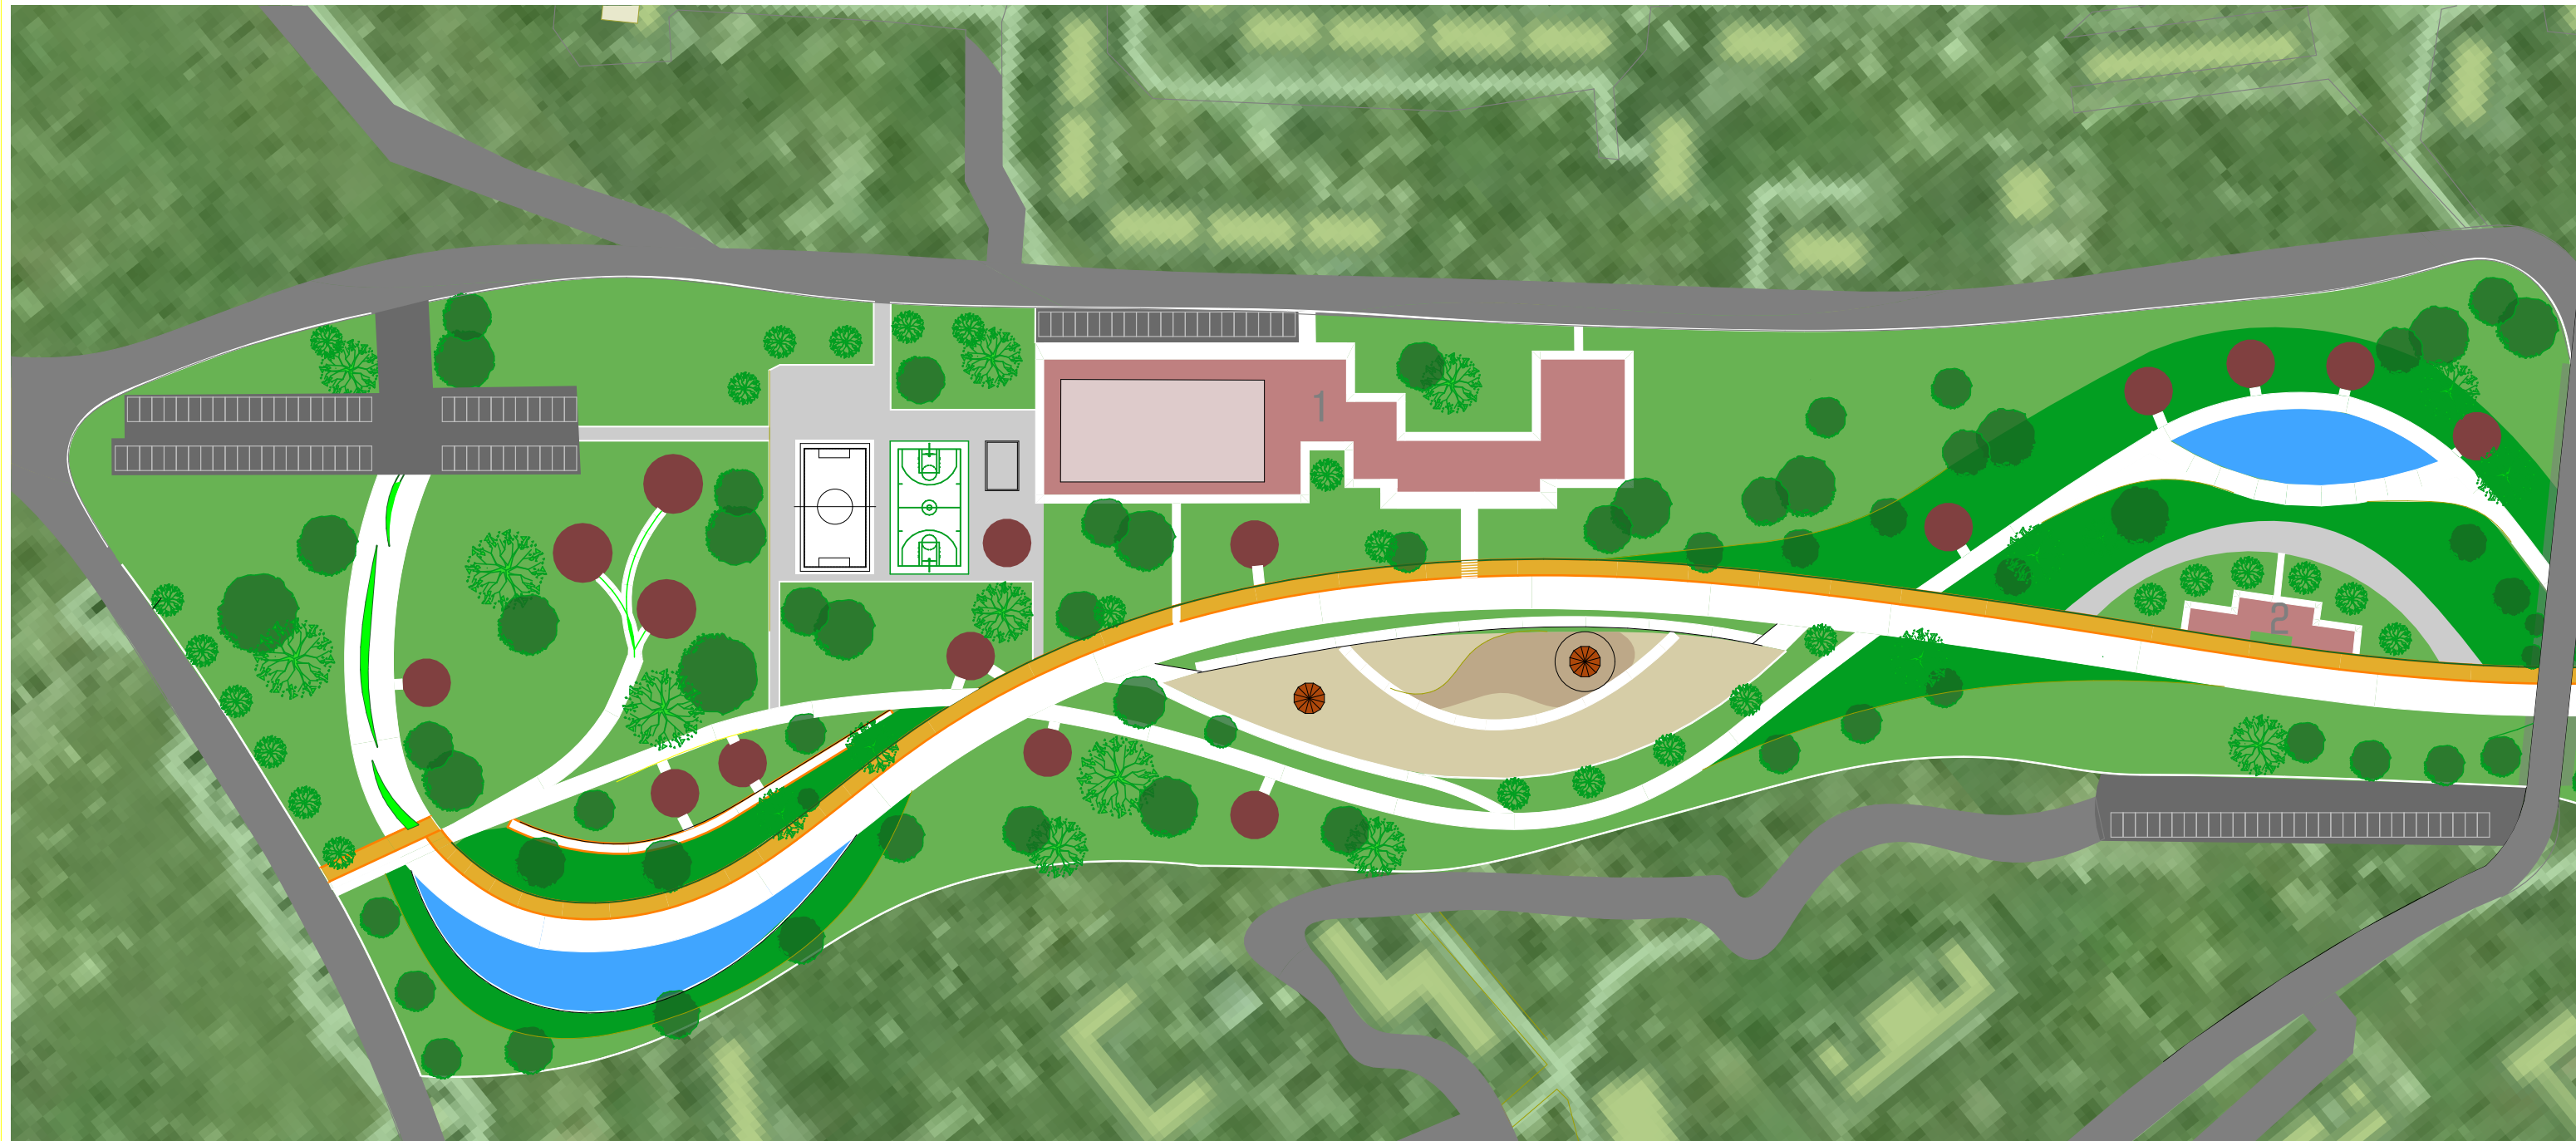


ექსპლიკაცია

- საფეხმავლო გილიკი
- ველოგილიკი
- სამანქანო გზა
- 1. აუზი და სპორტ დარბაზი
- 2. კაფე

- საჩრდილოვანი
- საპიკნიკე ზონა
- ბავშვთა ზონა
- სპორტული ზონა

განმარტებითი ბარათი
მოცემული ტერიტორია, როგორც უკვე აღვნიშნე, დღეს
დღეობით არის სრულიად აუთვისებელი, თუმცა
ადგილ-მდებარეობიდან გამომდინარე კარგი
პერსპექტივები აქვს. აქ მოწყობილი რეკრეაციული
ზონა იქცევა მთავარ საფეხმავლო კავშირად ზღვის
უბნის დასახლებისა და თბილისის ზღვის
დასასვენებელ ზონას შორის, ამასთან ექნება გართობისა
და დასვენების ფუნქცია.

რეაბილიტაციური სივრცის მოწყობა გეგმა

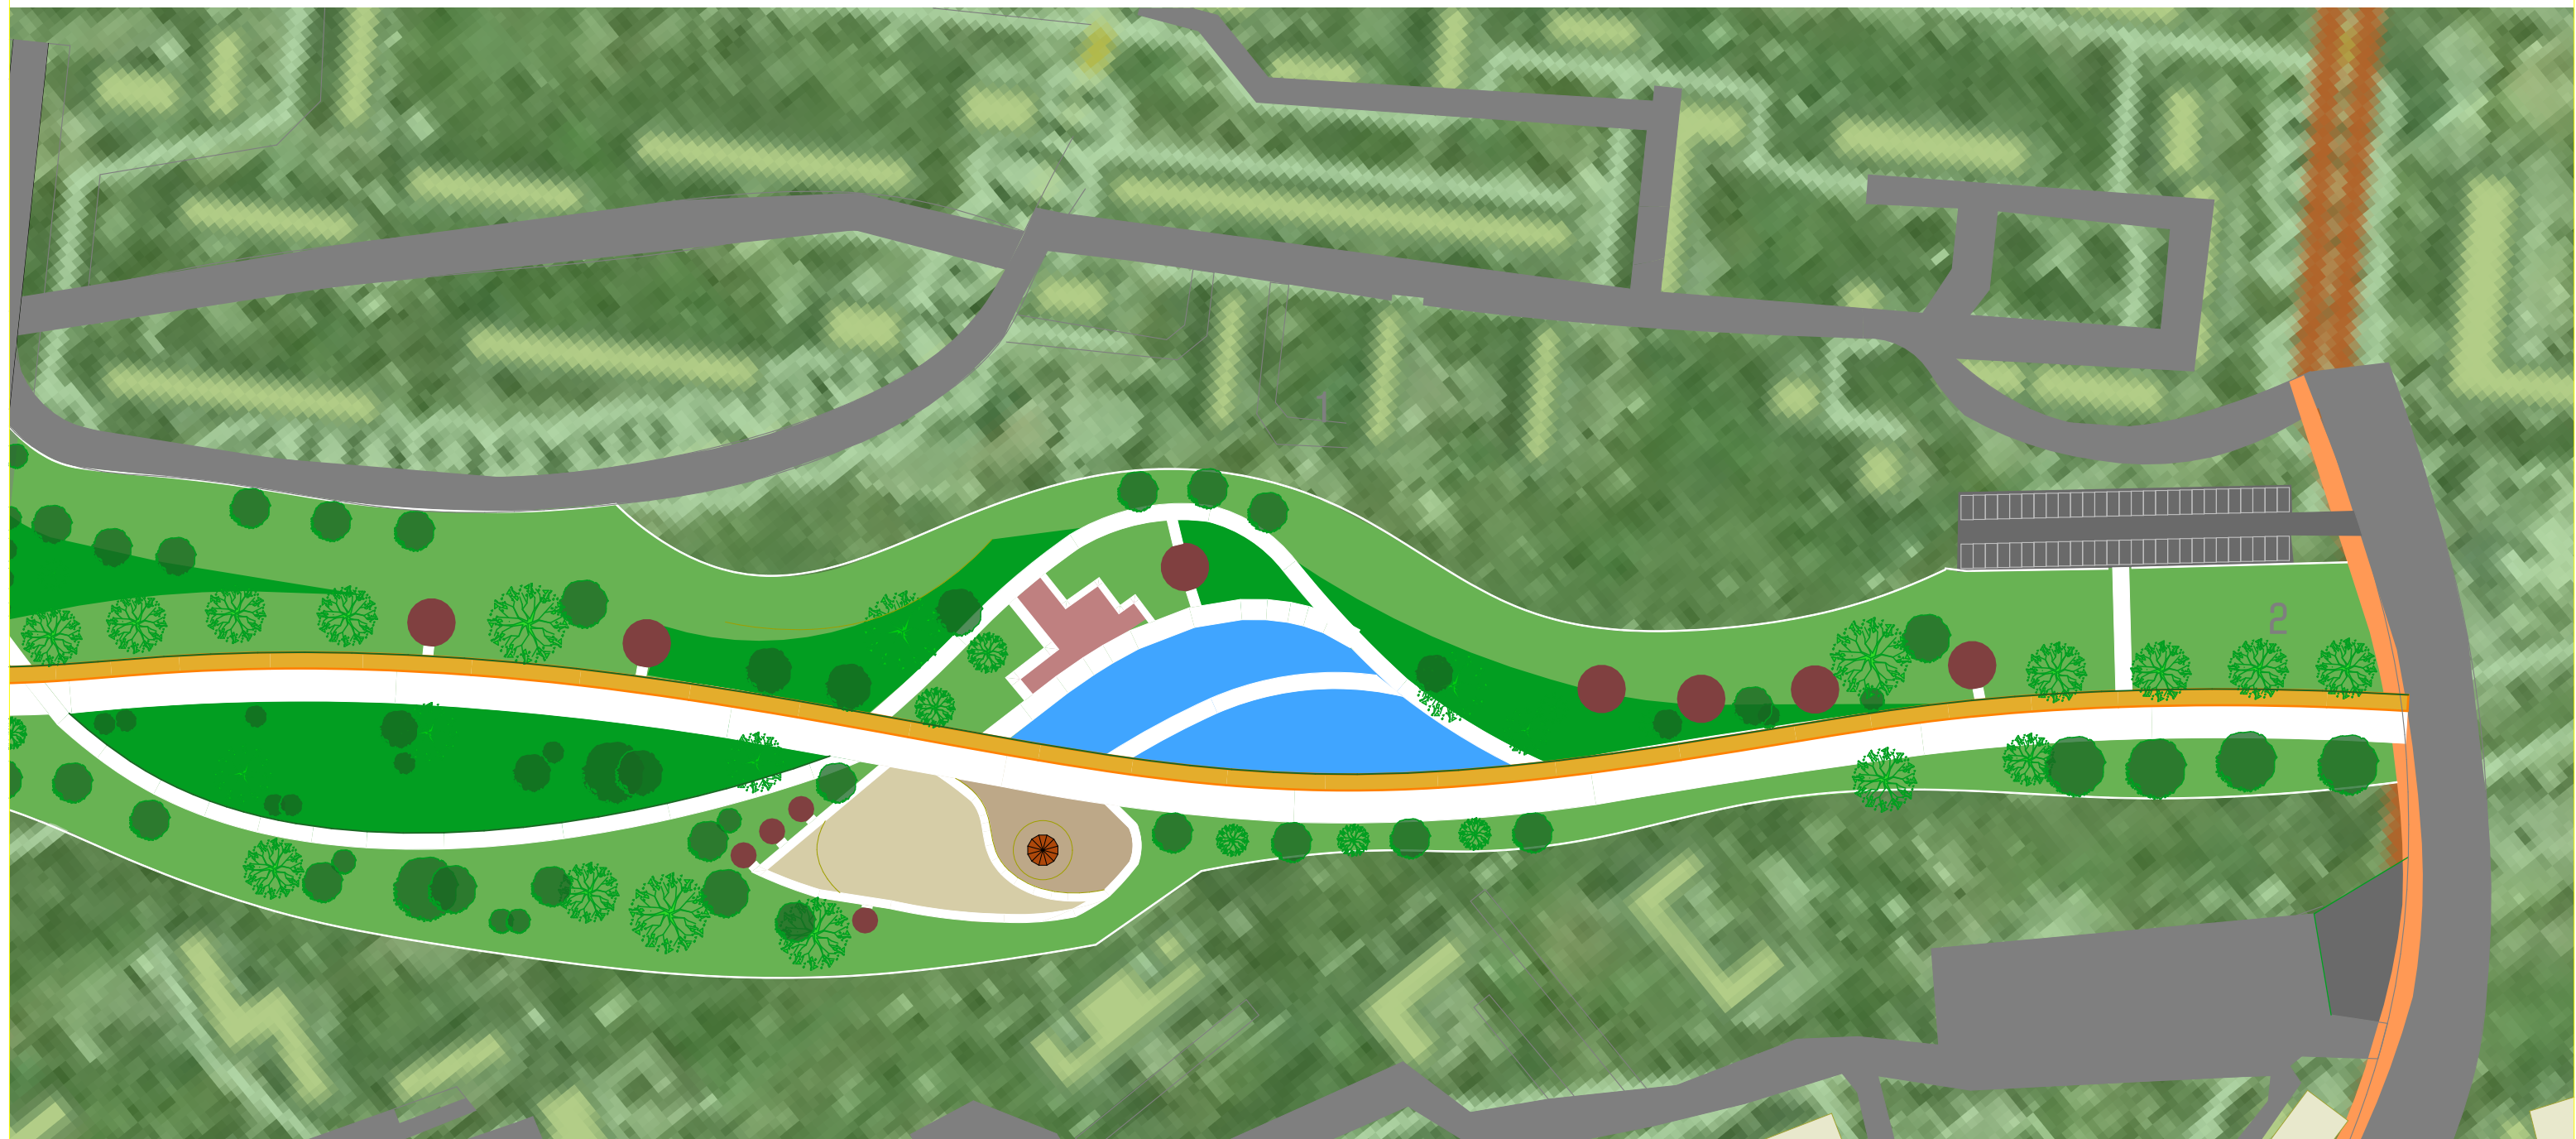

ექსპლიკაცია



საფეხმავლო გილიკი



ველოგილიკი



სამანქანო გზა

1. აუზი და სპორტ დარბაზი

2. კაფე



საჩრდილოეული



საკონიკე ზონა



ბავშვთა ზონა



სპორტული ზონა

განმარტებითი ბარათი
მოცემული ტერიტორია, როგორც უკვე აღვნიშნე, დღეს
დღეობით არის სრულიად აუთვისებელი, თუმცა
ადგილ-მდებარეობიდან გამომდინარე კარგი
პერსპექტივები აქვს. აქ მოწყობილი რეკრეაციული
ზონა იქცევა მთავარ საფეხმავლო კავშირად ზღვის
უბნის დასახლებისა და თბილისის ზღვის
დასასვენებელ ზონას შორის, ამასთან ექნება გართობისა
და დასვენების ფუნქცია.